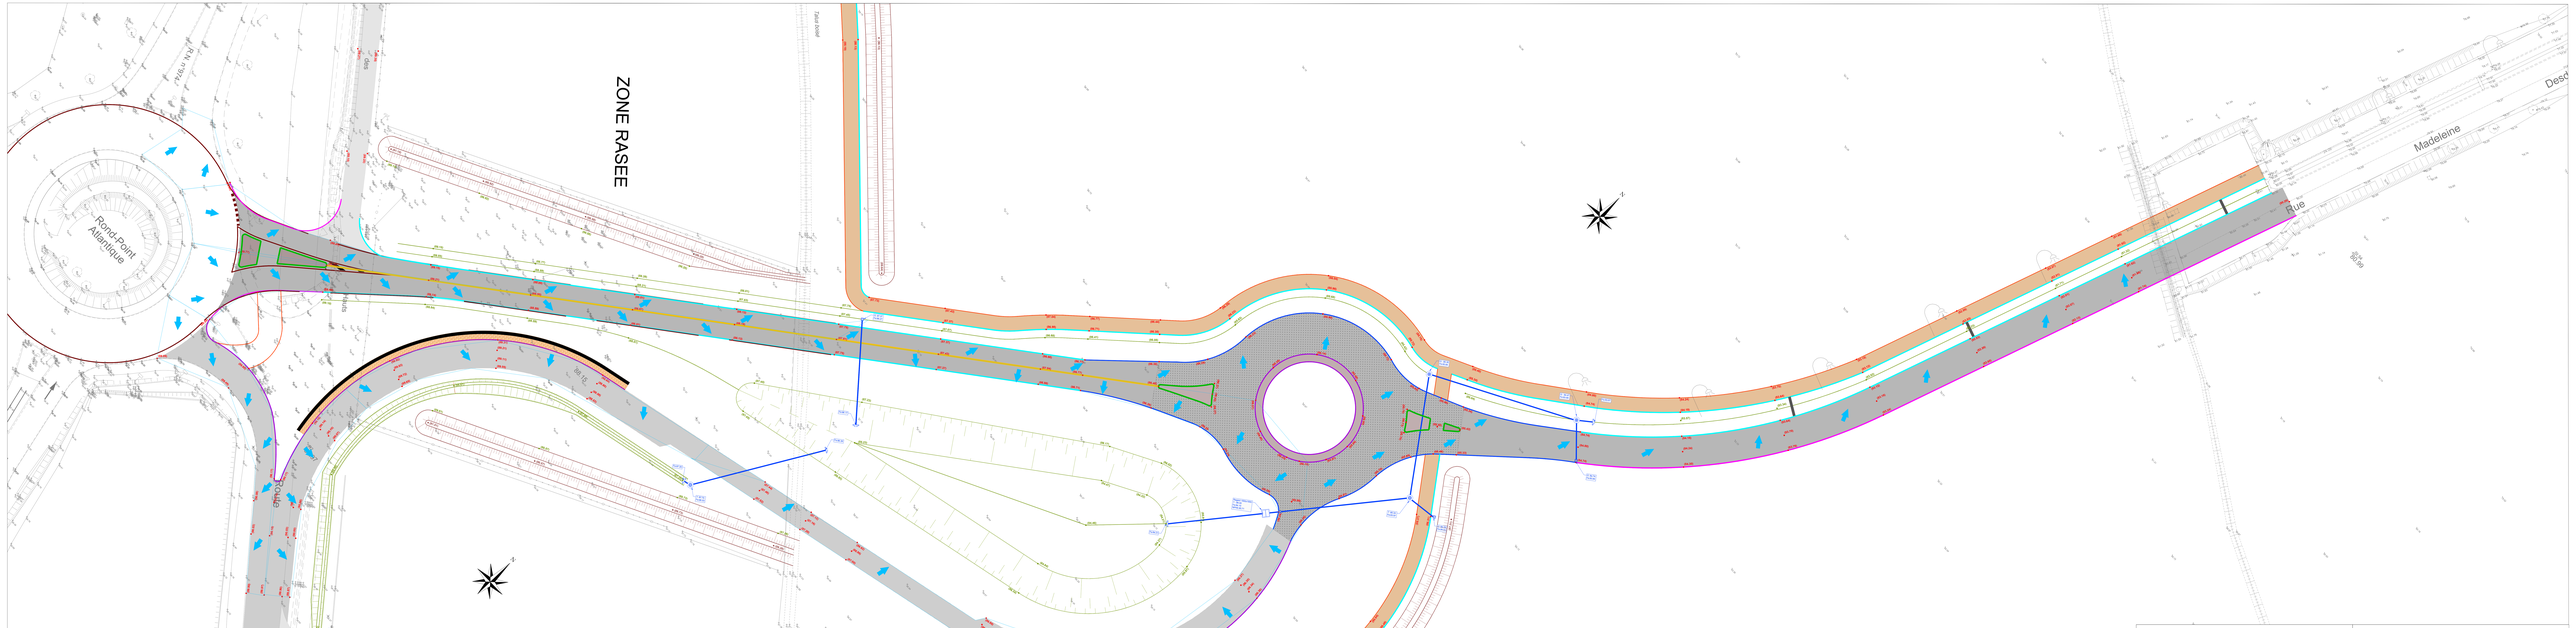

Coupe de l'ouvrage aval du bassin paysager

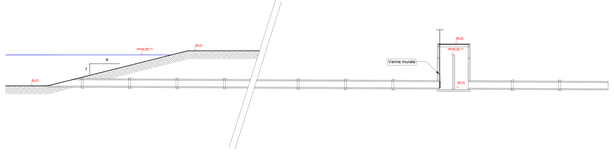

Légende

- Axe Principal
- Axe Secondaire
- Giratoire
- Acces riverains
- Voie verte
- Bordure T2-CS1
- Bordure T2
- Bordure CS1
- Bordure A2
- Bordure I2
- Bordure P1
- Bordure GBA
- Séparateur de voies

EUROVIA
VINCI CONSTRUCTION

AGENCE DE PERIERS

COMMUNE DE SAINT-LÔ

Création d'un barreau routier

Plan d'Exécution

Echelle : 1/200

MODIFICATIONS – STADES	DATES
Indice A	**19-09-24**
Indice B	**26-09-24**
Indice C	**16-10-24**

V. Durlar.

Etabli par: DOCF
Verifié par: DOC
Validé par: DOC

40 Route de Saint-Hilaire – 50400 PERIERS